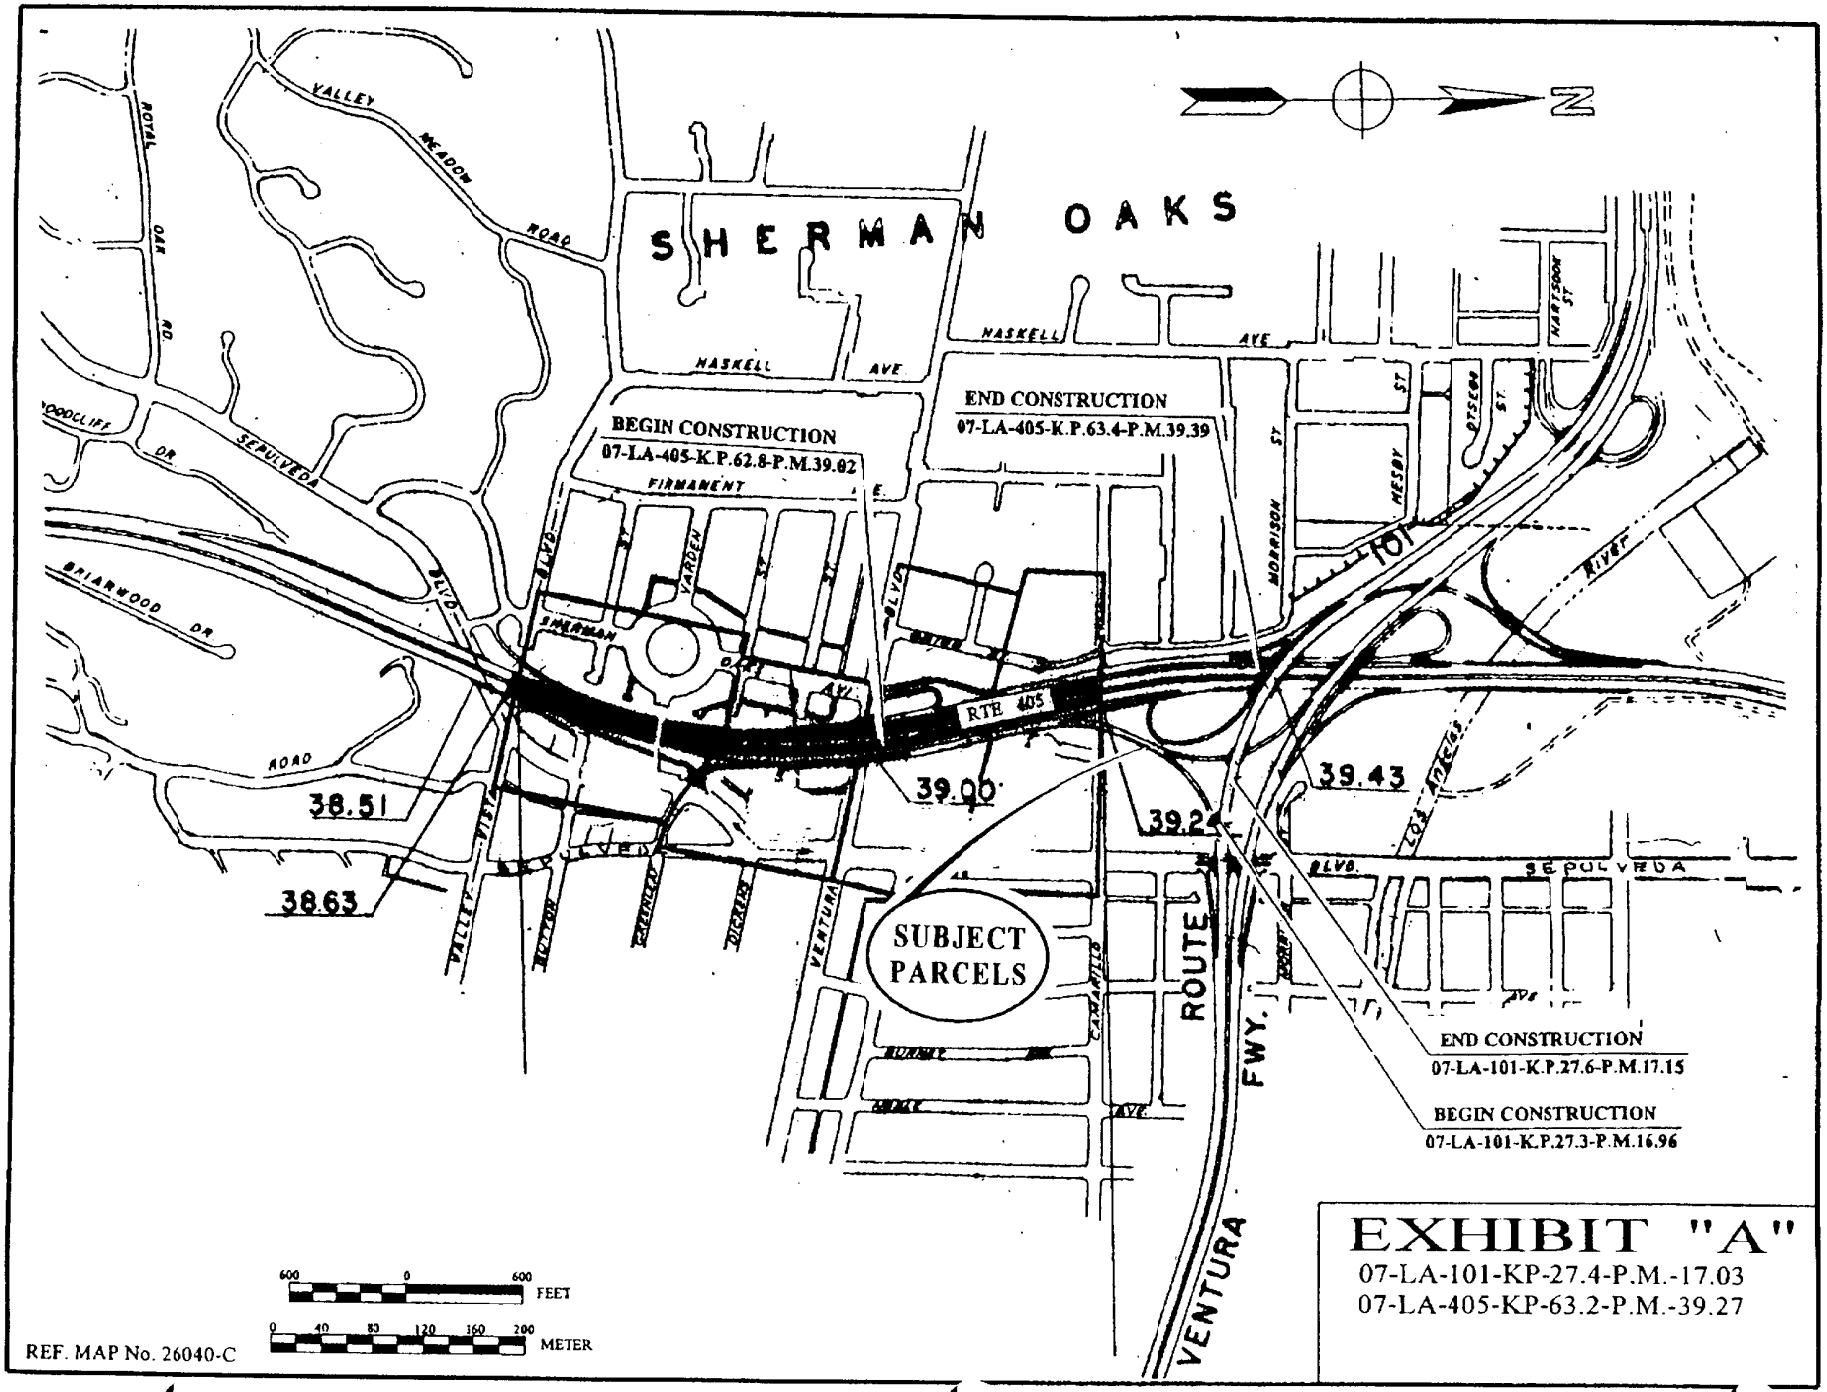

EXHIBIT "A"

07-LA-101-KP-27.4-P.M.-17.03
07-LA-405-KP-63.2-P.M.-39.27

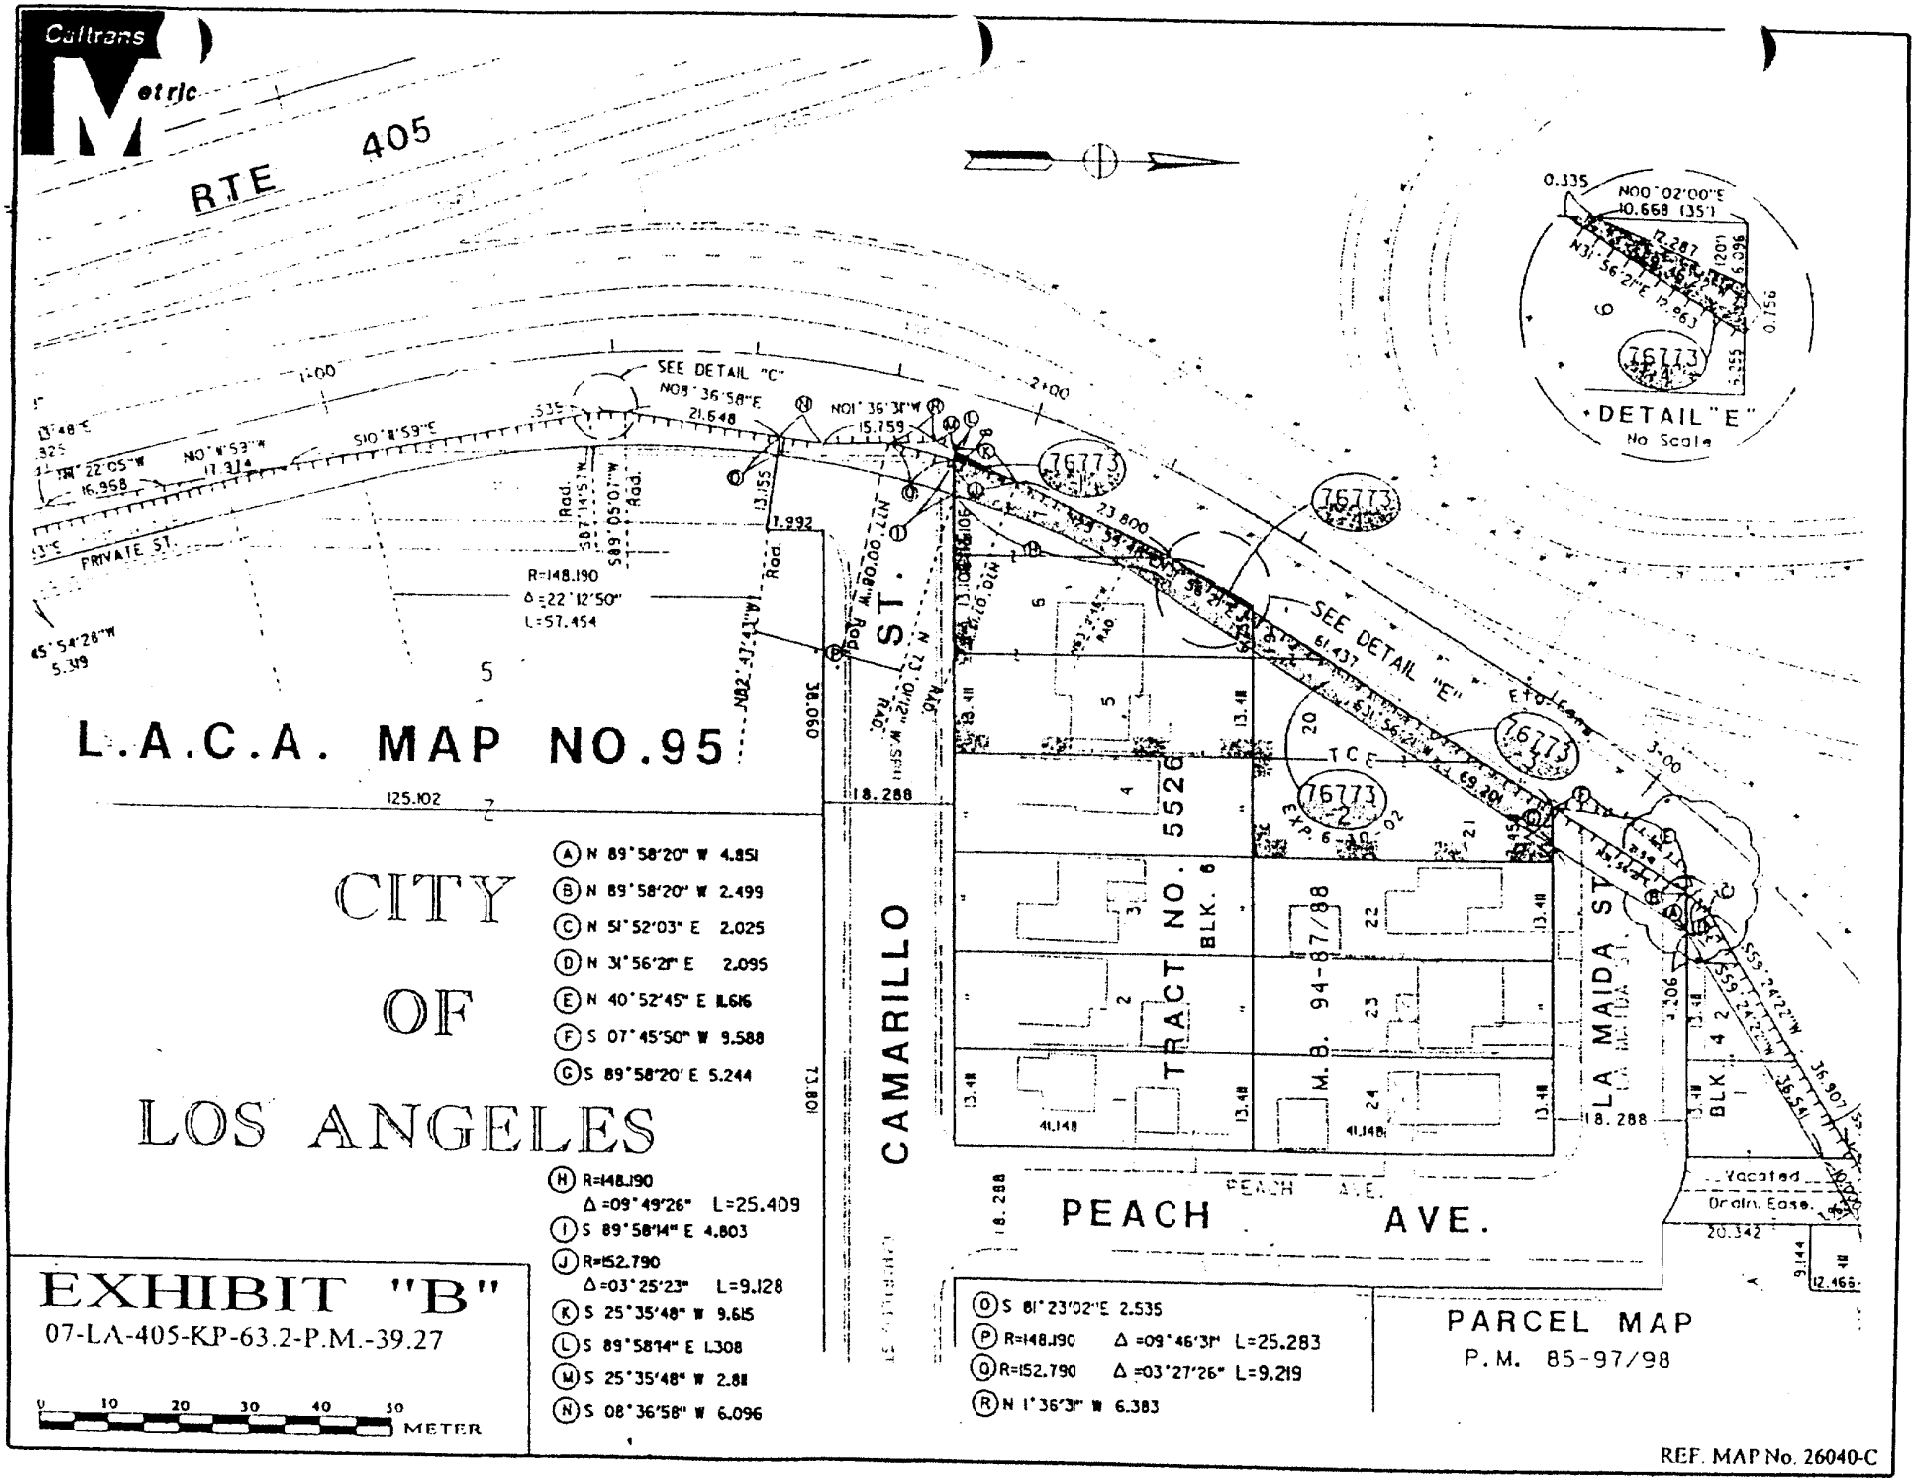
Caltrans
Metric
RTE 405
L.A.C.A. MAP NO.95
CITY OF LOS ANGELES
EXHIBIT "B"
07-LA-405-KP-63.2-P.M.-39.27
METER
CAMARILLO ST.
LA MAIDA ST.
PEACH AVE.
PRIVATE ST.
TRACT NO. 5526
BLK. 8
M.B. 94-87/88
BLK. 4
SEE DETAIL "C"
SEE DETAIL "E"
DETAIL "E"
No Scale
R=148.190
Δ=22°12'50"
L=57.454
(A) N 89°58'20" W 4.851
(B) N 89°58'20" W 2.499
(C) N 51°52'03" E 2.025
(D) N 31°56'21" E 2.095
(E) N 40°52'45" E 1.616
(F) S 07°45'50" W 9.588
(G) S 89°58'20" E 5.244
(H) R=148.190 Δ=09°49'26" L=25.409
(I) S 89°58'14" E 4.803
(J) R=152.790 Δ=03°25'23" L=9.128
(K) S 25°35'48" W 9.615
(L) S 89°58'14" E 1.308
(M) S 25°35'48" W 2.811
(N) S 08°36'58" W 6.096
(O) S 81°23'02" E 2.535
(P) R=148.190 Δ=09°46'31" L=25.283
(Q) R=152.790 Δ=03°27'26" L=9.219
(R) N 1°36'3" W 6.383
PARCEL MAP
P.M. 85-97/98
Vacated Drain. Ease.
REF. MAP No. 26040-C